
由 Autodesk 教育版产品制作

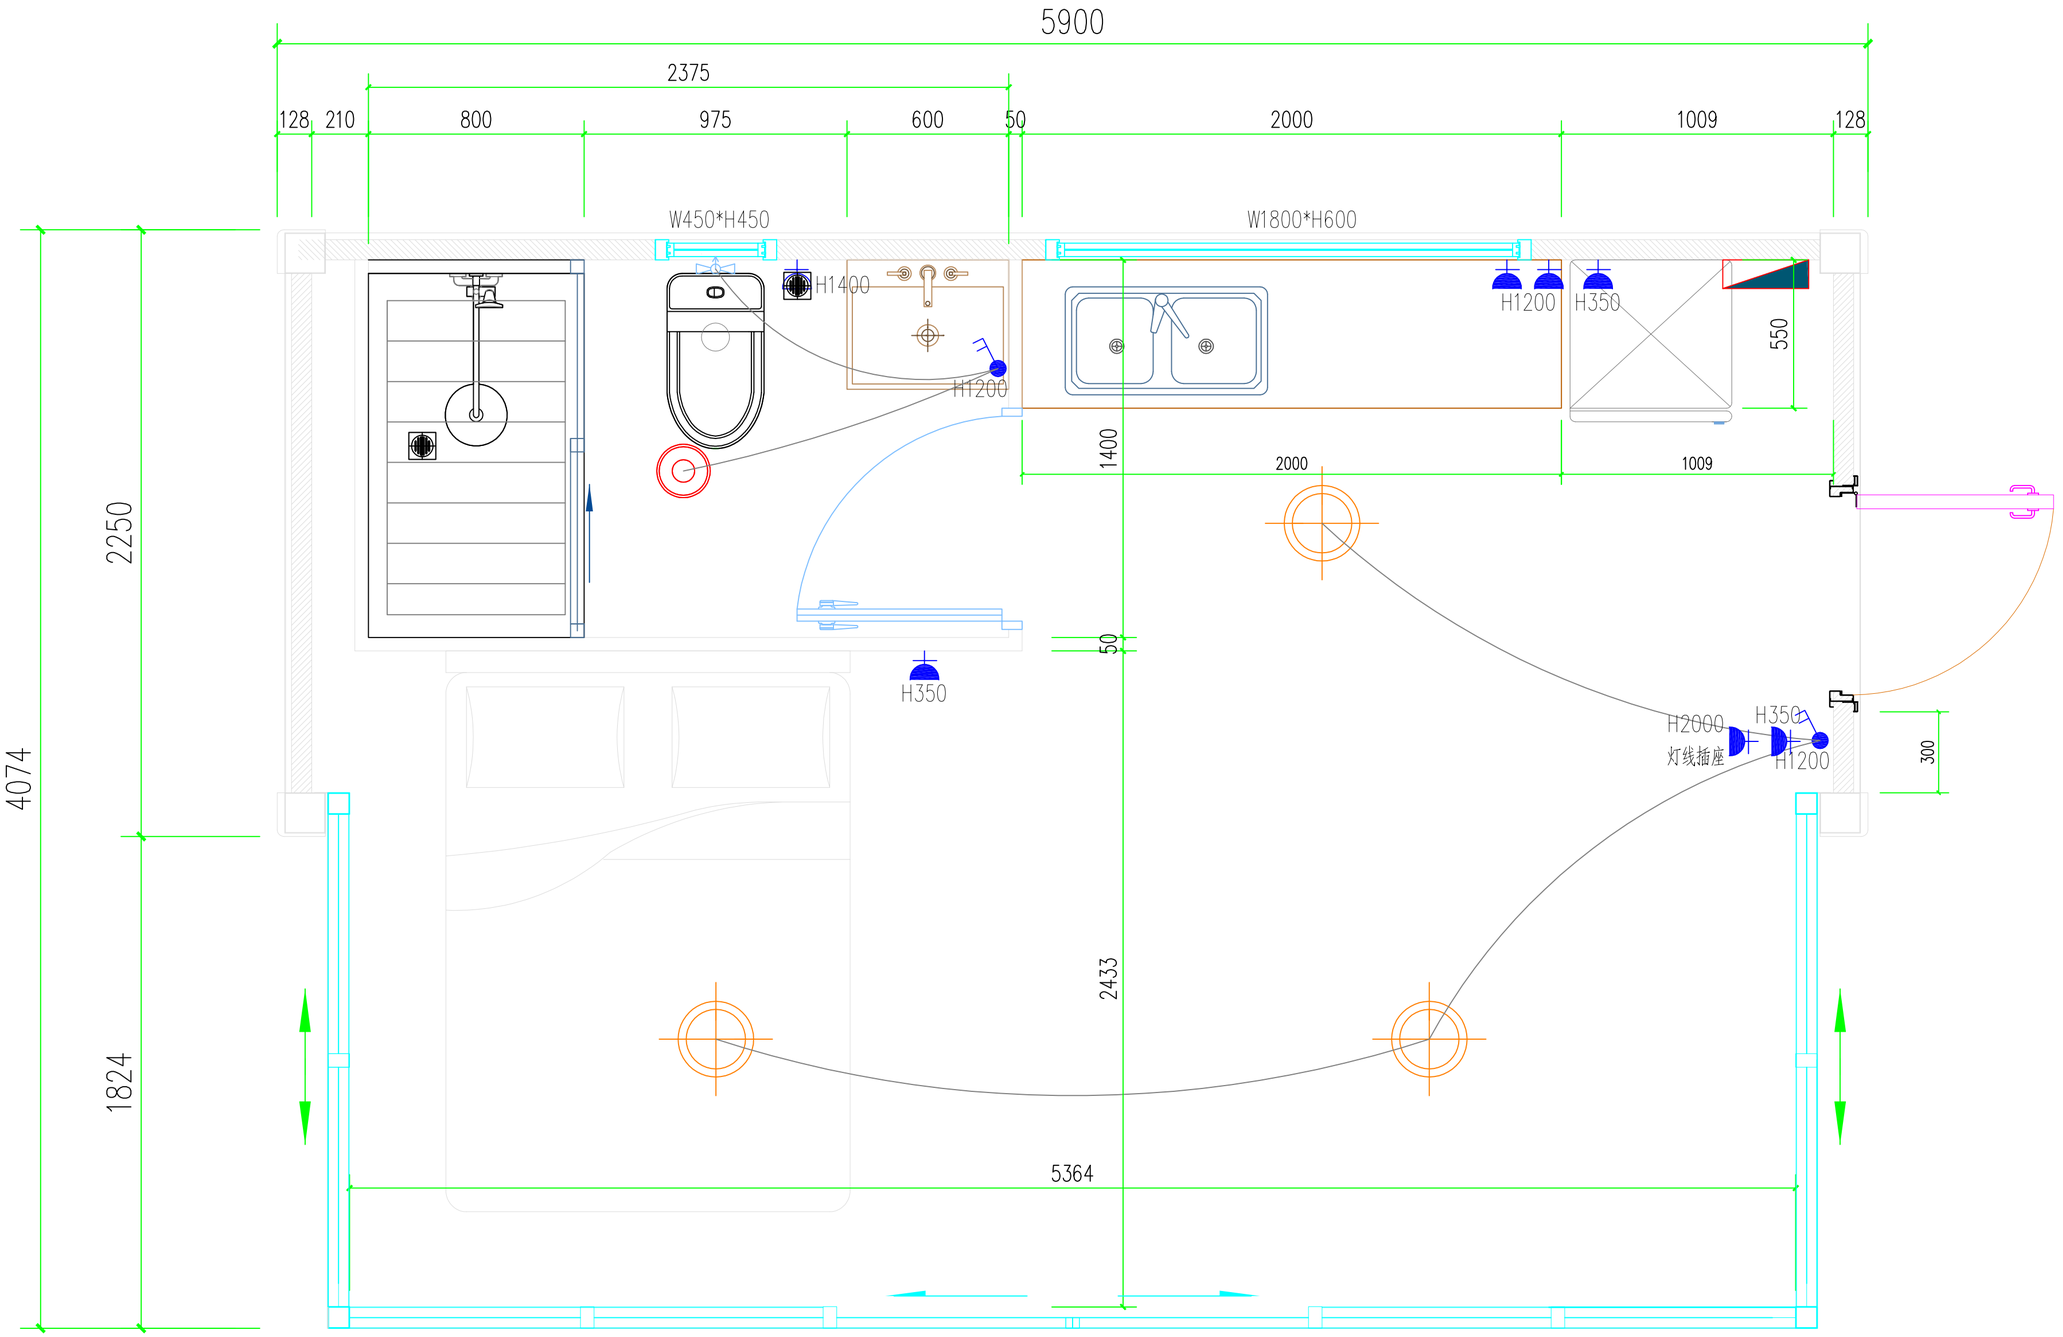


## 图例符号说明

| 图例 | 说明 | 图例 | 说明 |
|---|---|---|---|
| | electrical control box电控箱 | | socket 10A 室内防水插座10A |
| | light 灯 | | socket 15A 室外防水插座15A |
| | smoke detector 烟雾报警器 | | switch 开关 |
| | socket 10A 插座10A | TV | television interface电视信号 |
| | socket 15A 室内插座15A | | |

# FLOOR PLAN

| | | | | | |
|---|---|---|---|---|---|
| 设计 | | 审定 | | 图纸名称 | 图号 |
| 电话 | | | | | 日期 |

由 Autodesk 教育版产品制作
由 Autodesk 教育版产品制作
由 Autodesk 教育版产品制作