
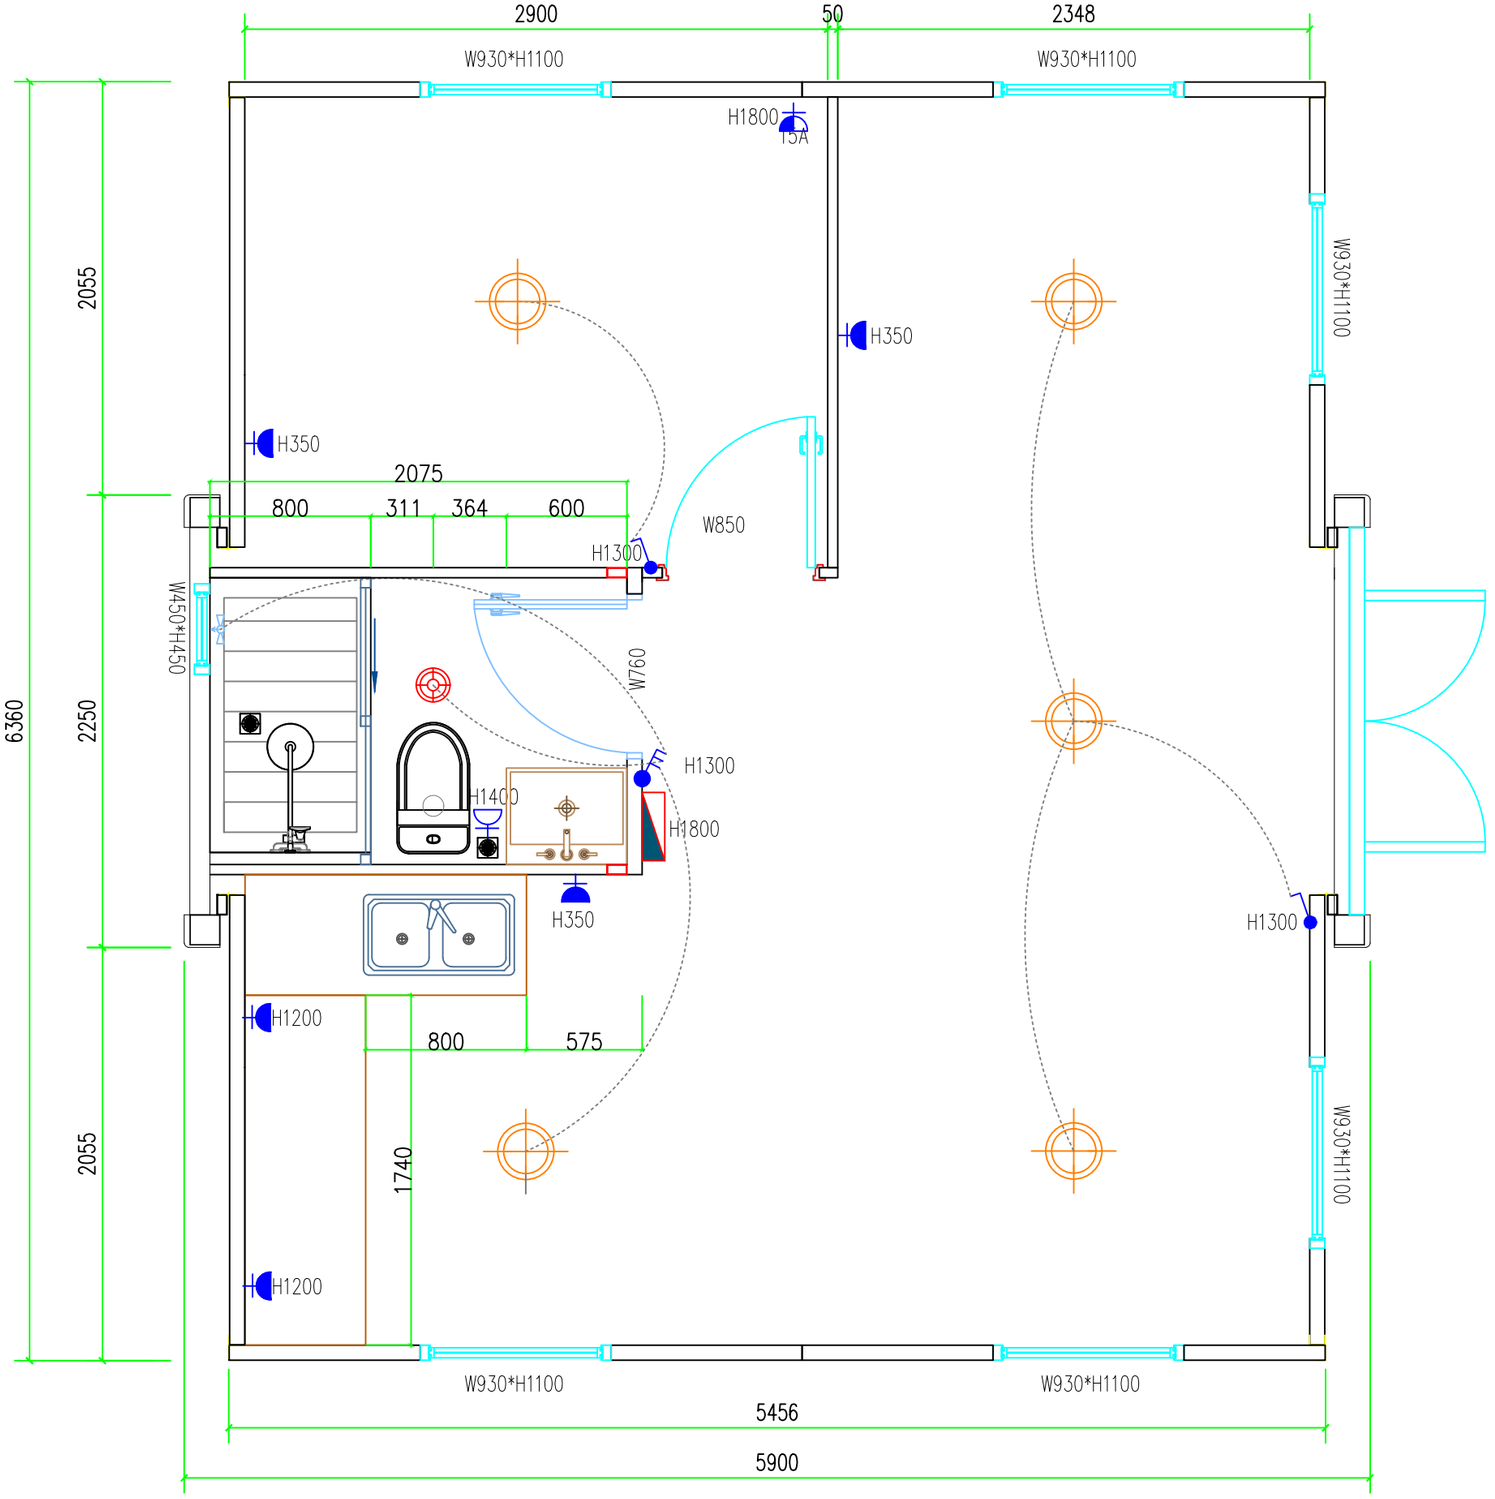


图例符号说明

图例	说明
	electrical control box电控箱
	light 灯
	smoke detector 烟雾报警器
	socket 10A 插座10A
	socket 15A 室内插座15A
	socket 10A 室内防水插座10A
	socket 15A 室外防水插座15A
	switch 开关

Size Before Expanding: L5900mm*W2250mm*H2560mm
Size After Expanding: L5900mm*W6360mm*H2560mm

20FT Expandable House

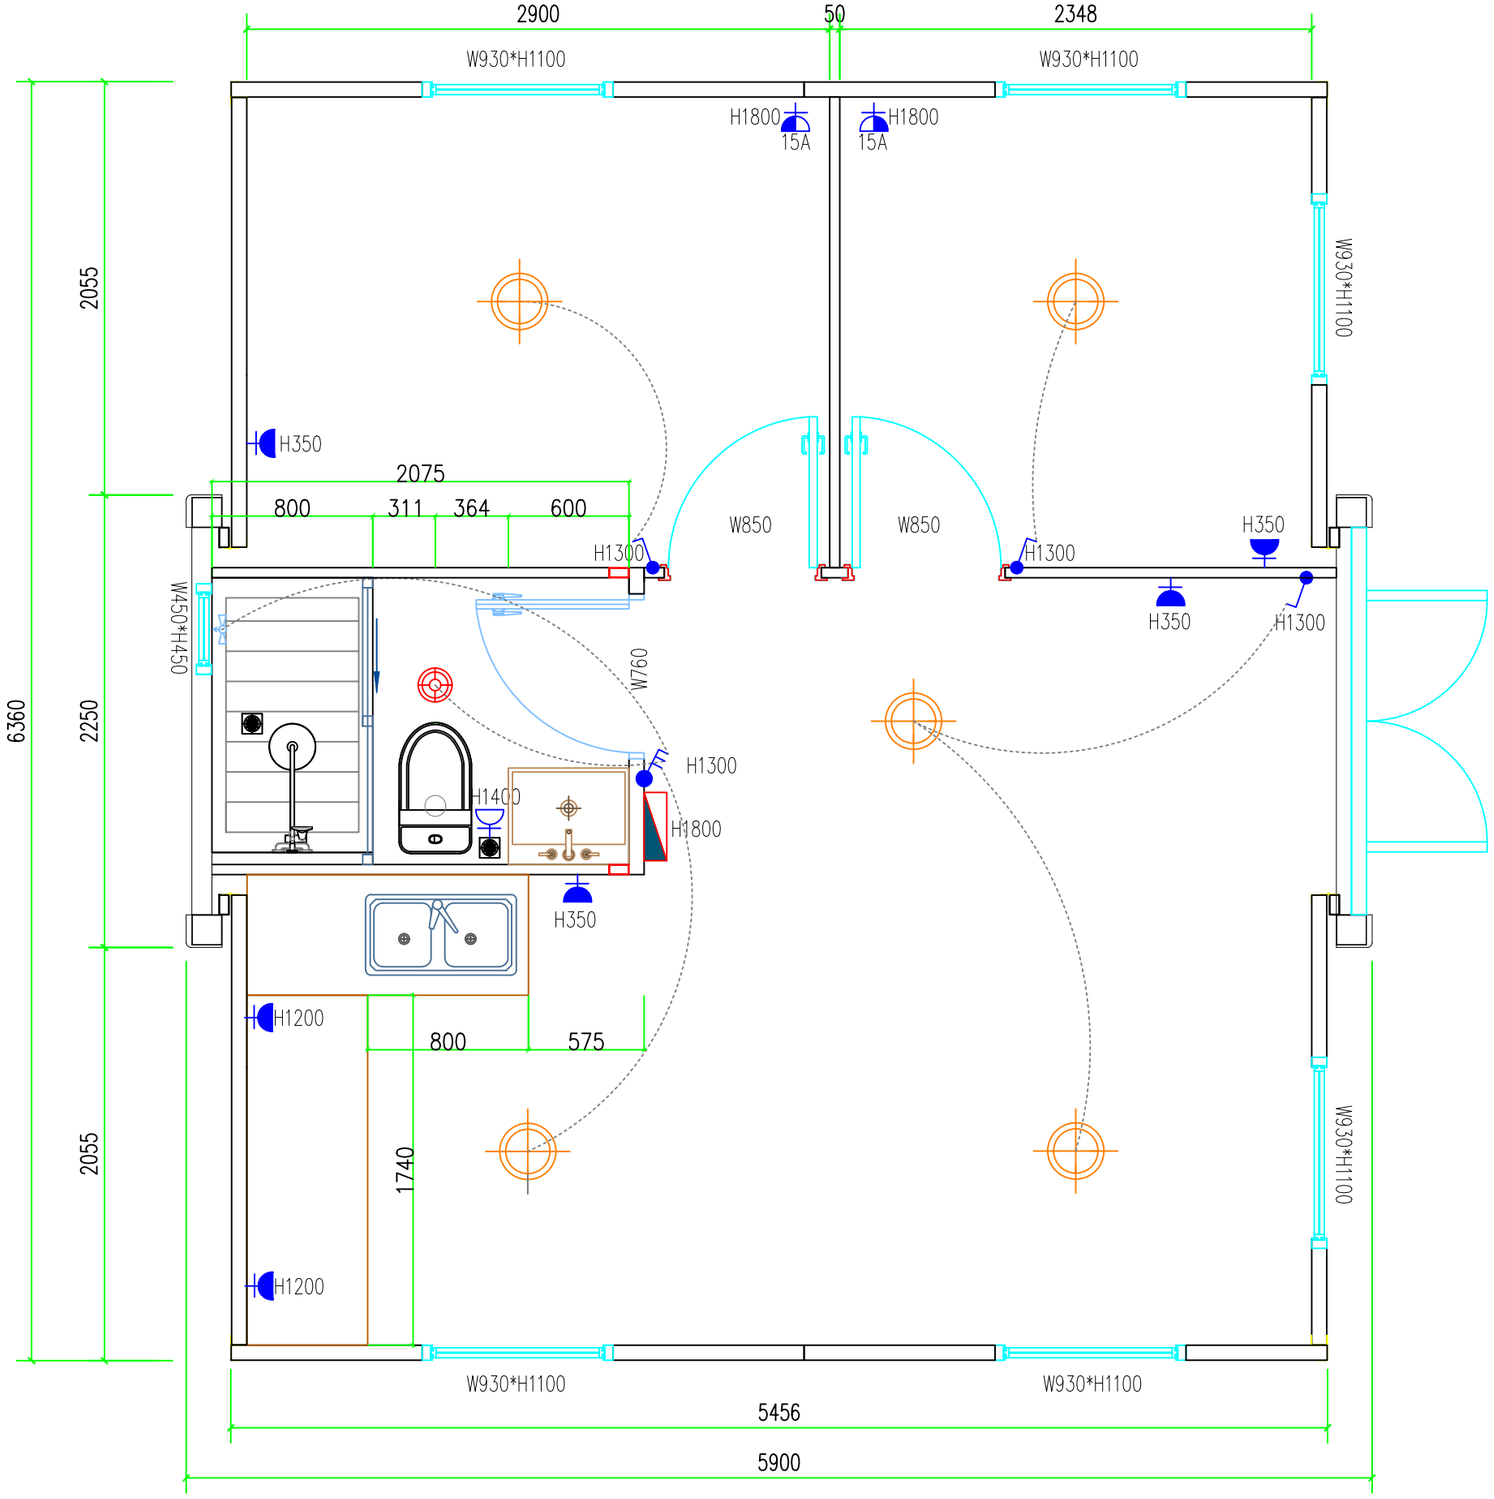


图例符号说明

图例	说明
	electrical control box电控箱
	light 灯
	smoke detector 烟雾报警器
	socket 10A 插座10A
	socket 15A 室内插座15A
	socket 10A 室内防水插座10A
	socket 15A 室外防水插座15A
	switch 开关

Size Before Expanding: L5900mm*W2250mm*H2560mm
Size After Expanding: L5900mm*W6360mm*H2560mm

20FT Expandable House

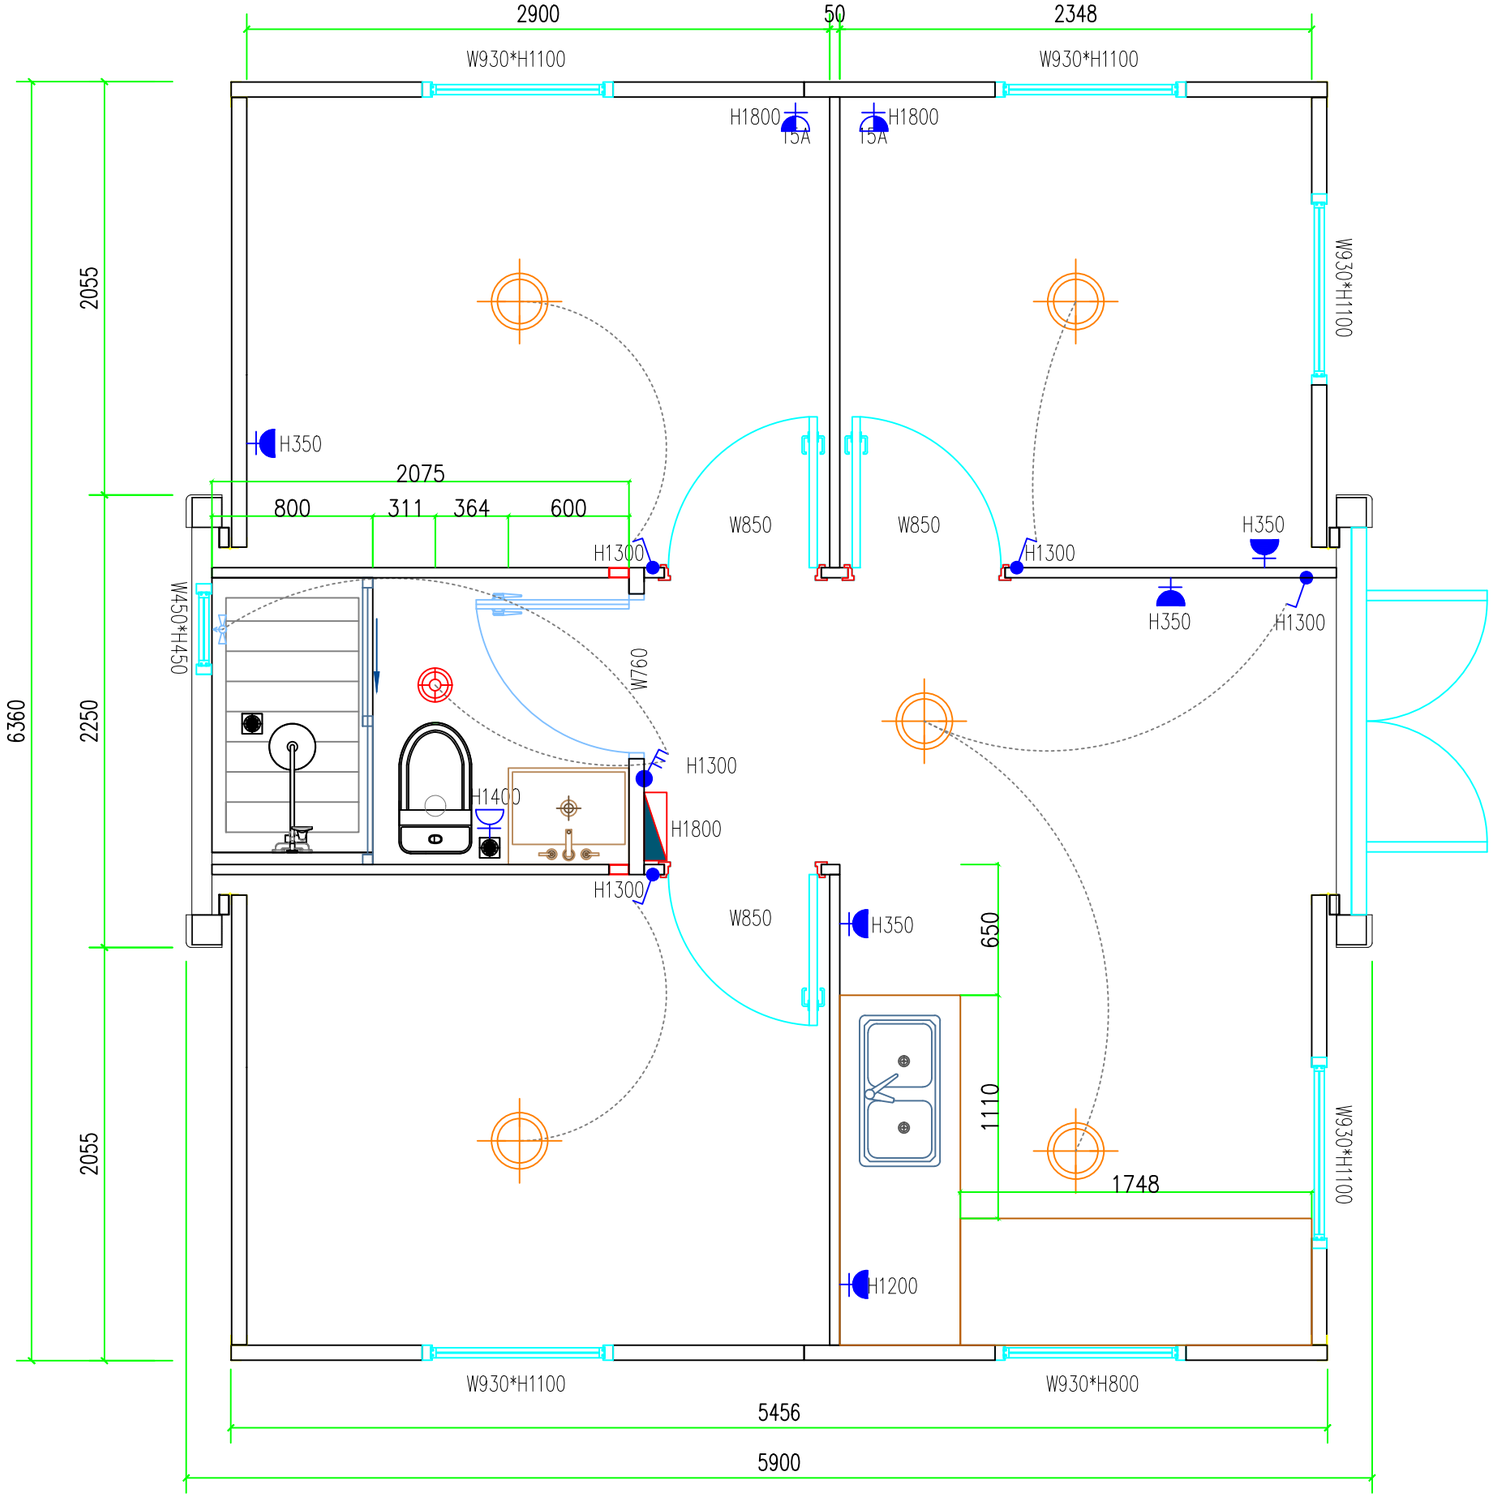

图例符号说明

图例	说明
	electrical control box电控箱
	light 灯
	smoke detector 烟雾报警器
	socket 10A 插座10A
	socket 15A 室内插座15A
	socket 10A 室内防水插座10A
	socket 15A 室外防水插座15A
	switch 开关

Size Before Expanding: L5900mm*W2250mm*H2560mm
Size After Expanding: L5900mm*W6360mm*H2560mm

20FT Expandable House